



לפני היתר בניה


התכנית לפני היתר בניה ויתכנו שינויים לפי דרישת הרשויות והיועצים השונים

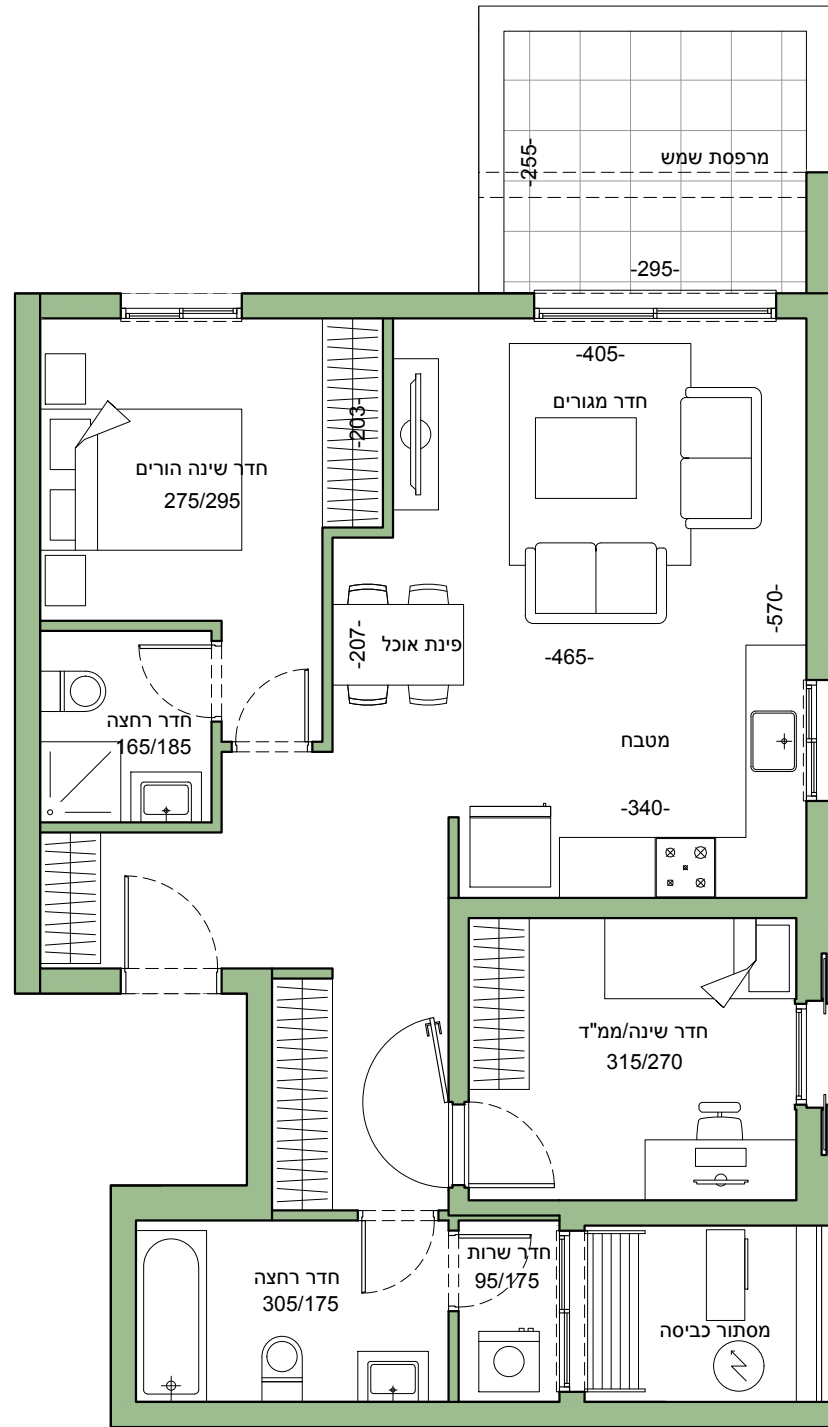

טיפוס B 3 חדר'	
קומה	דירה
8	30
7	26
6	22
5	18
4	14
3	10
2	6

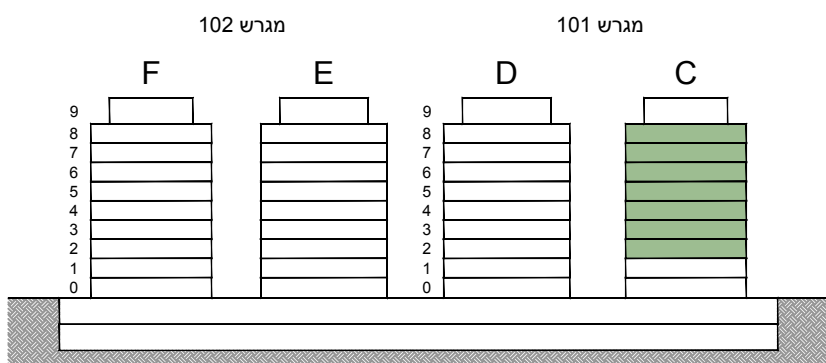

חתך עקרוני

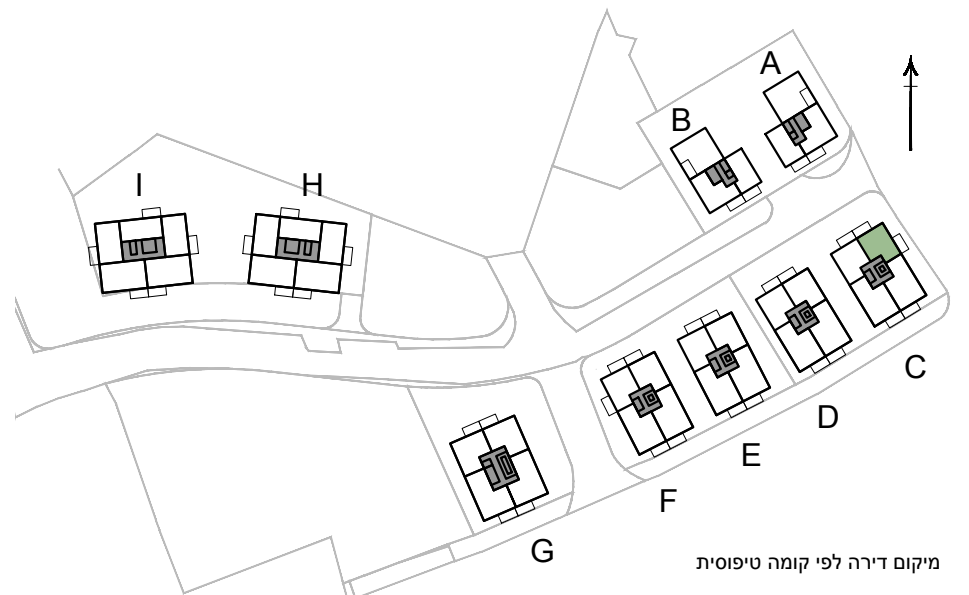

מיקום דירה לפי קומה טיפוסית