
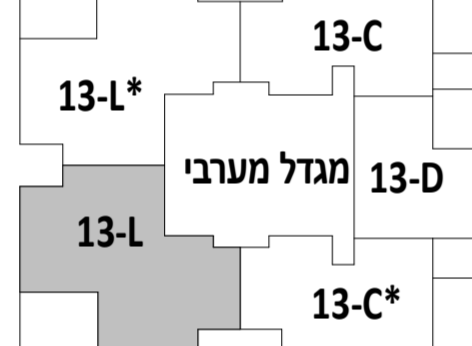


מגרש:	30
בניין:	מגדל מזרחי 13
קומה:	4,6,8
דירה:	22,32,42
קב"מ:	1 : 50
מהדורה מס':	0
תאריך:	05/08/2021

התוכנית בדף זה הינן להמחשה בלבד. ידוע לקונה כי תוכנית והדמיה אלו הינן שלב מקדמי בלבד, כי טרם אושרו על ידי רשויות התכנון וכי טרם הוגשה בקשה להיתר בניה. לפיכך, תוכנית זו נתונה לשינויים מהותיים. רק התוכניות והמפרטים כפי שיערכו לאחר קבלת היתר בניה יחייבו את החברה.

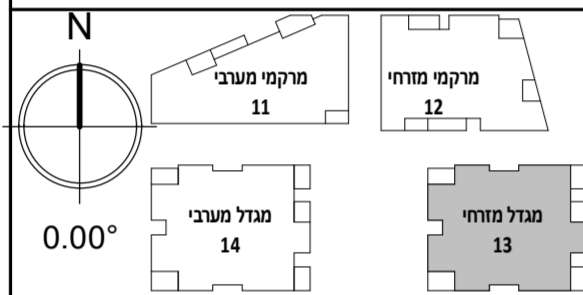

11	52-13-D	51-13-N			
10	50-13-M	49-13-I	48-13-K		
9	47-13-L2	46-13-L2	45-13-G	44-13-F	
8	43-13-L*	42-13-L	41-13-C*	40-13-D	39-13-C
7	38-13-L2	37-13-L2	36-13-C2	35-13-D	34-13-C2
6	33-13-L*	32-13-L	31-13-C*	30-13-D	29-13-C
5	28-13-L2	27-13-L2	26-13-C2	25-13-D	24-13-C2
4	23-13-L*	22-13-L	21-13-C*	20-13-D	19-13-C
3	18-13-L2	17-13-L2	16-13-C2	15-13-D	14-13-C2
2	13-13-L*	12-13-L1	11-13-C*	10-13-D	9-13-C
1	8-13-P	7-13-C1	6-13-D	5-13-C1	4-13-A
קרקע	ציבורי	4-13-E	3-13-A*	2-13-B	1-13-A
-1	תנין מטרים				
-2	תנין מטרים				
-3	תנין מטרים				

קומה 4 ל-13	
שטח מבר	טיפוס
119.30	13-L
13.70	מרפסת 13-L


*יש להעדיר בתוכנית הפגיבה להבנת כיוון הצפון של הבניין/דירה

חתימת הרוכש:

חתימת הרוכש:

חתימת החברה:

תאריך חתימה:

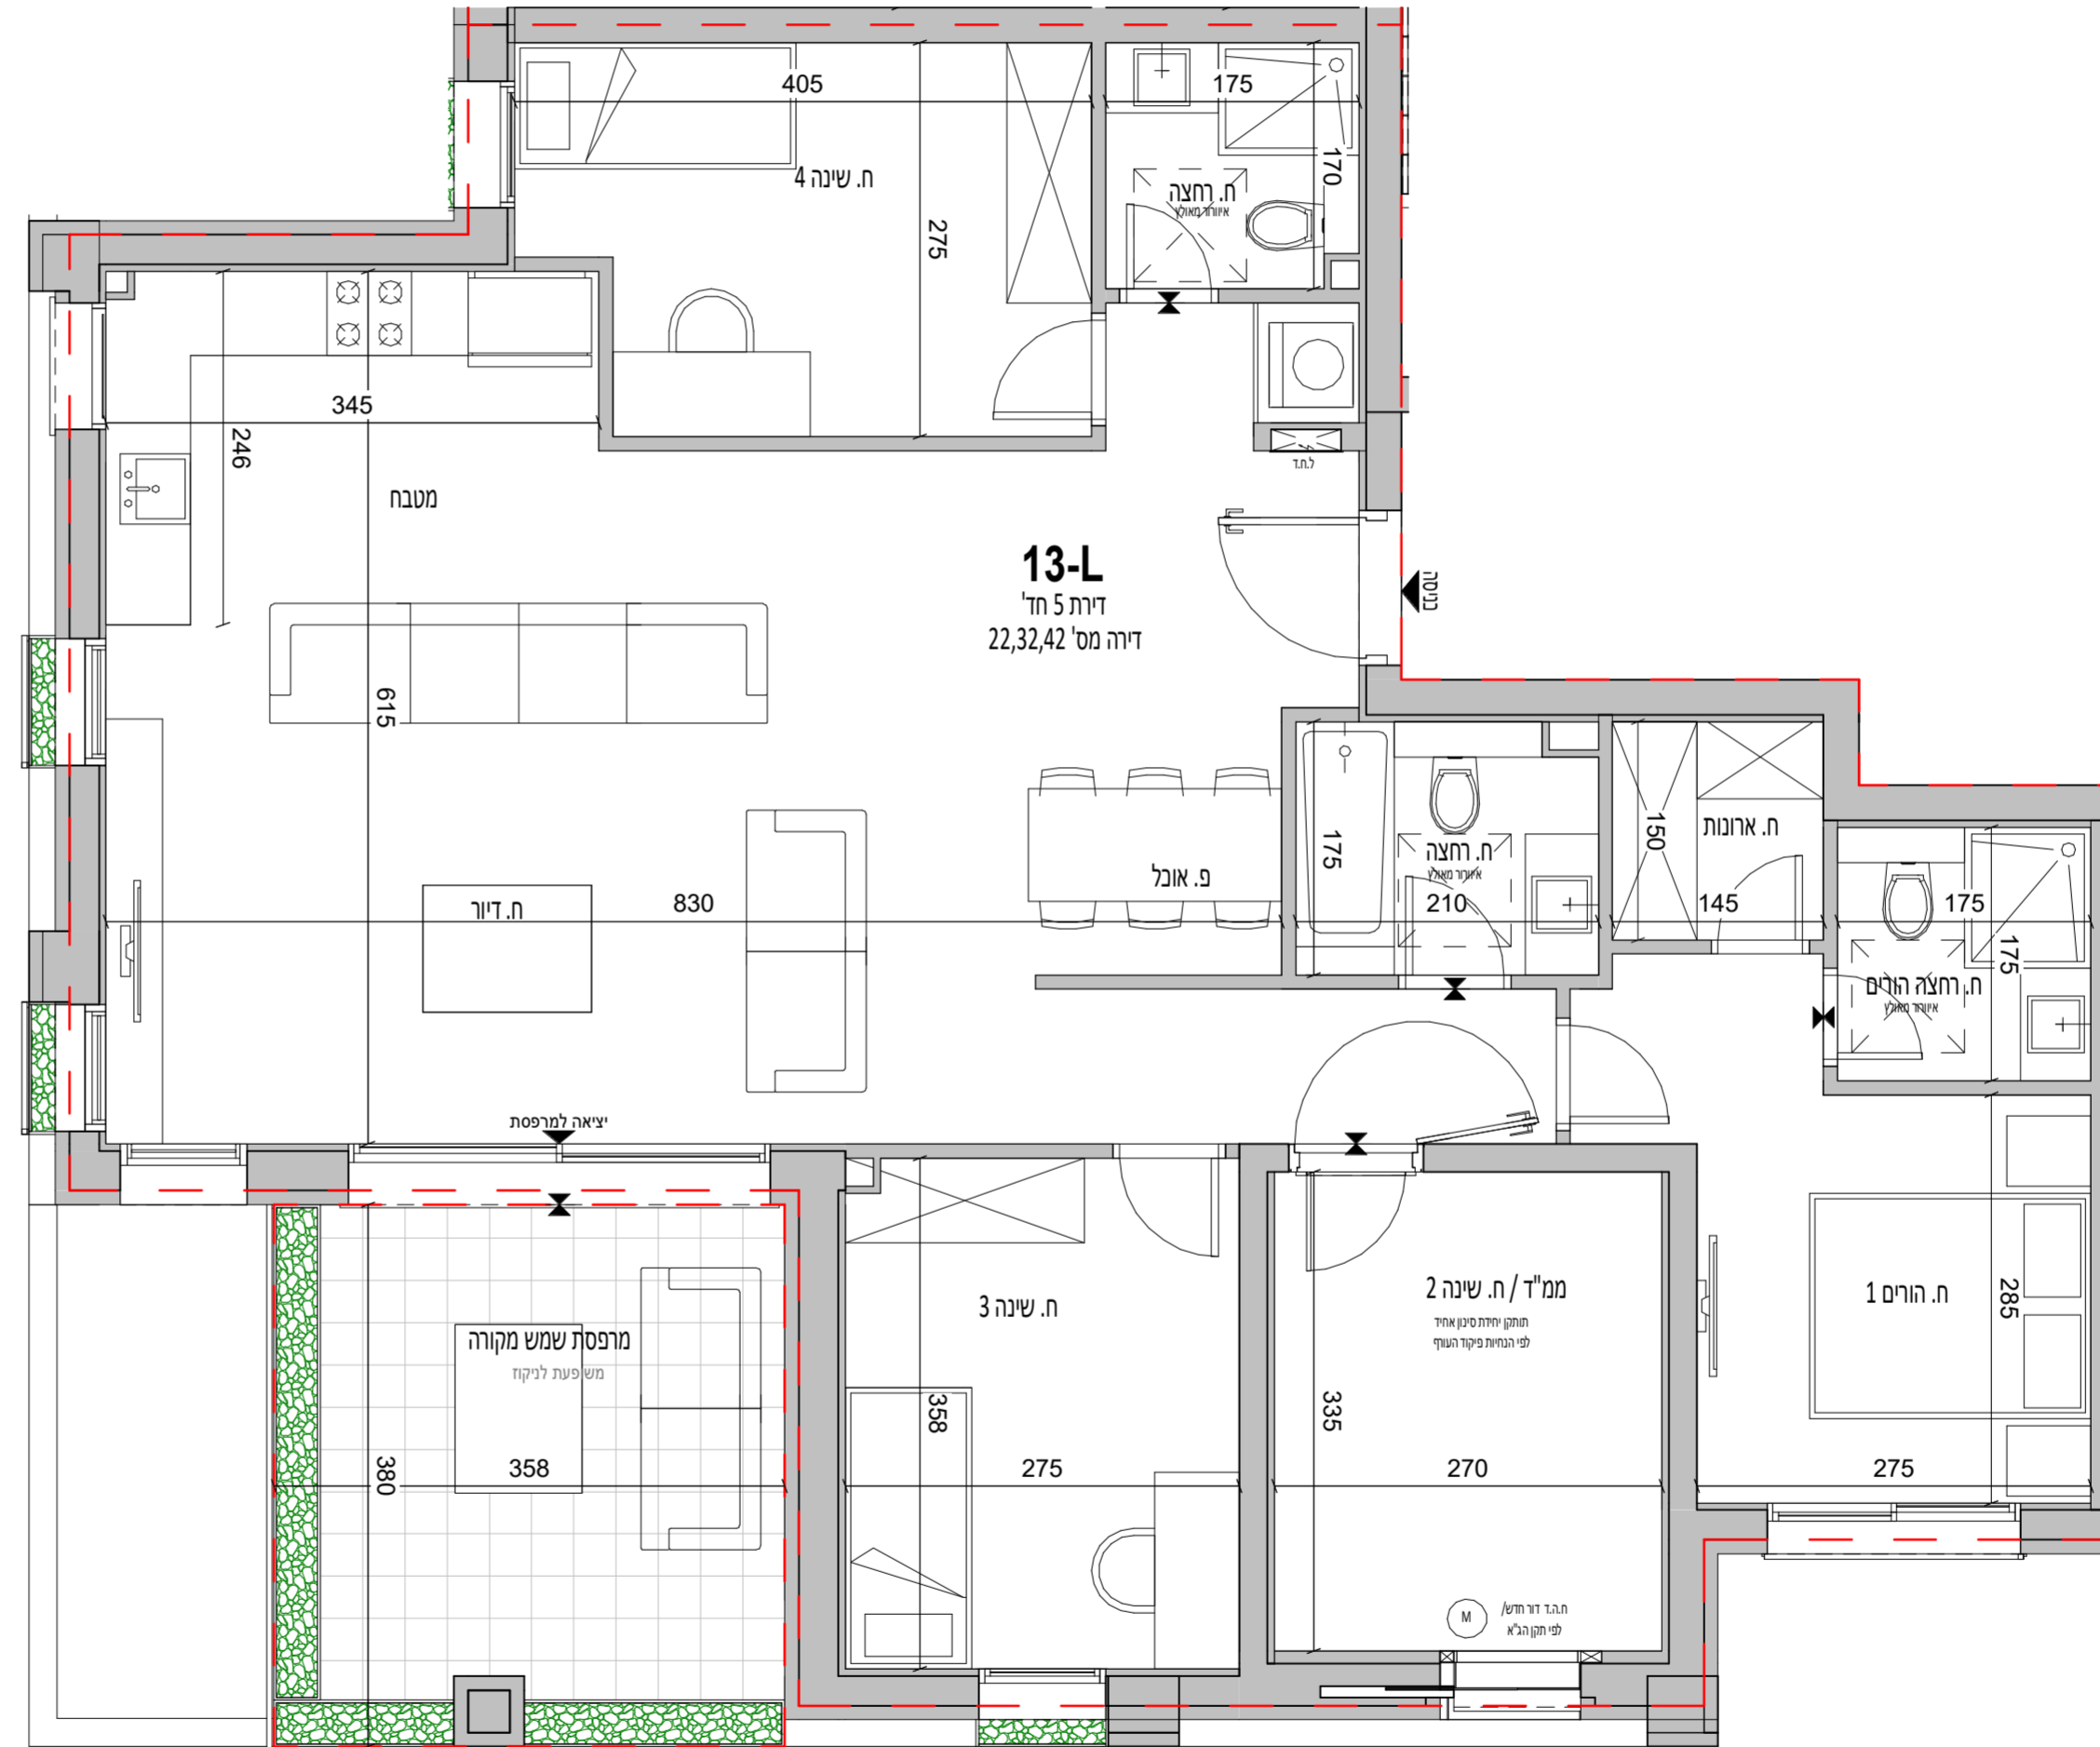

בכפוף לקבלת היתר בניה