
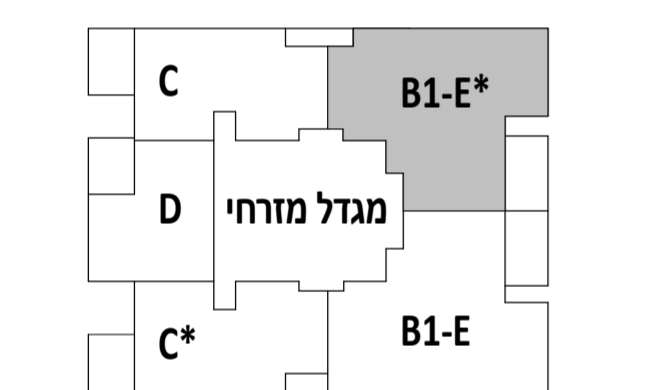


מגרש:	28
בניין:	מגדל מזרחי 3
קומה:	2-8
דירה:	13,18,23,28,33,38
קב"מ:	1 : 50
מהדורה מס':	0
תאריך:	01/07/2021


התוכנית בדף זה הינן להמחשה בלבד. ידוע לקונה כי תוכנית והדמיה אלו הינן שלב מקדמי בלבד, כי טרם אושרו על ידי רשויות התכנון וכי טרם הוגשה בקשה להיתר בנייה. לפיכך, תוכנית זו נתונה לשינויים מהותיים. רק התוכניות והמפרטים כפי שיערכו לאחר קבלת היתר בנייה יחייבו את החברה.

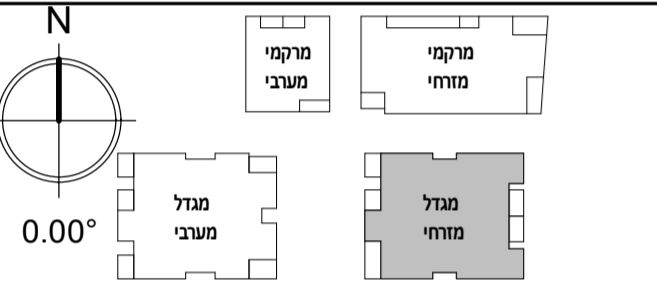

51-B1-L				
	49-I	48-B1-J	50-K	
11				
10				
9	46-F	45-G	44-B1-E	47-B1-H
8	42-C	41-D	40-C*	39-B1-E
7	37-C	36-D	35-C*	34-B1-E
6	32-C	31-D	30-C*	29-B1-E
5	27-C	26-D	25-C*	24-B1-E
4	22-C	21-D	20-C*	19-B1-E
3	17-C	16-D	15-C*	14-B1-E
2	12-C	11-D	10-C*	9-B1-E
1	7-C	6-D	5-C*	4-B1-E
גלריה מגורים	לובי מגורים			
קרקע	רווחת דירים			
תכנון 1	תכנון מגורים			
תכנון 2	תכנון מגורים			
תכנון 3	תכנון מגורים			

קומות 2-8 B1-E*	
טיפוס	שטח מכר
B1-E*	124.48
מרפסת B1-E*	13.73

חתימת הרוכש:	
חתימת הרוכש:	
חתימת החברה:	
תאריך חתימה:	

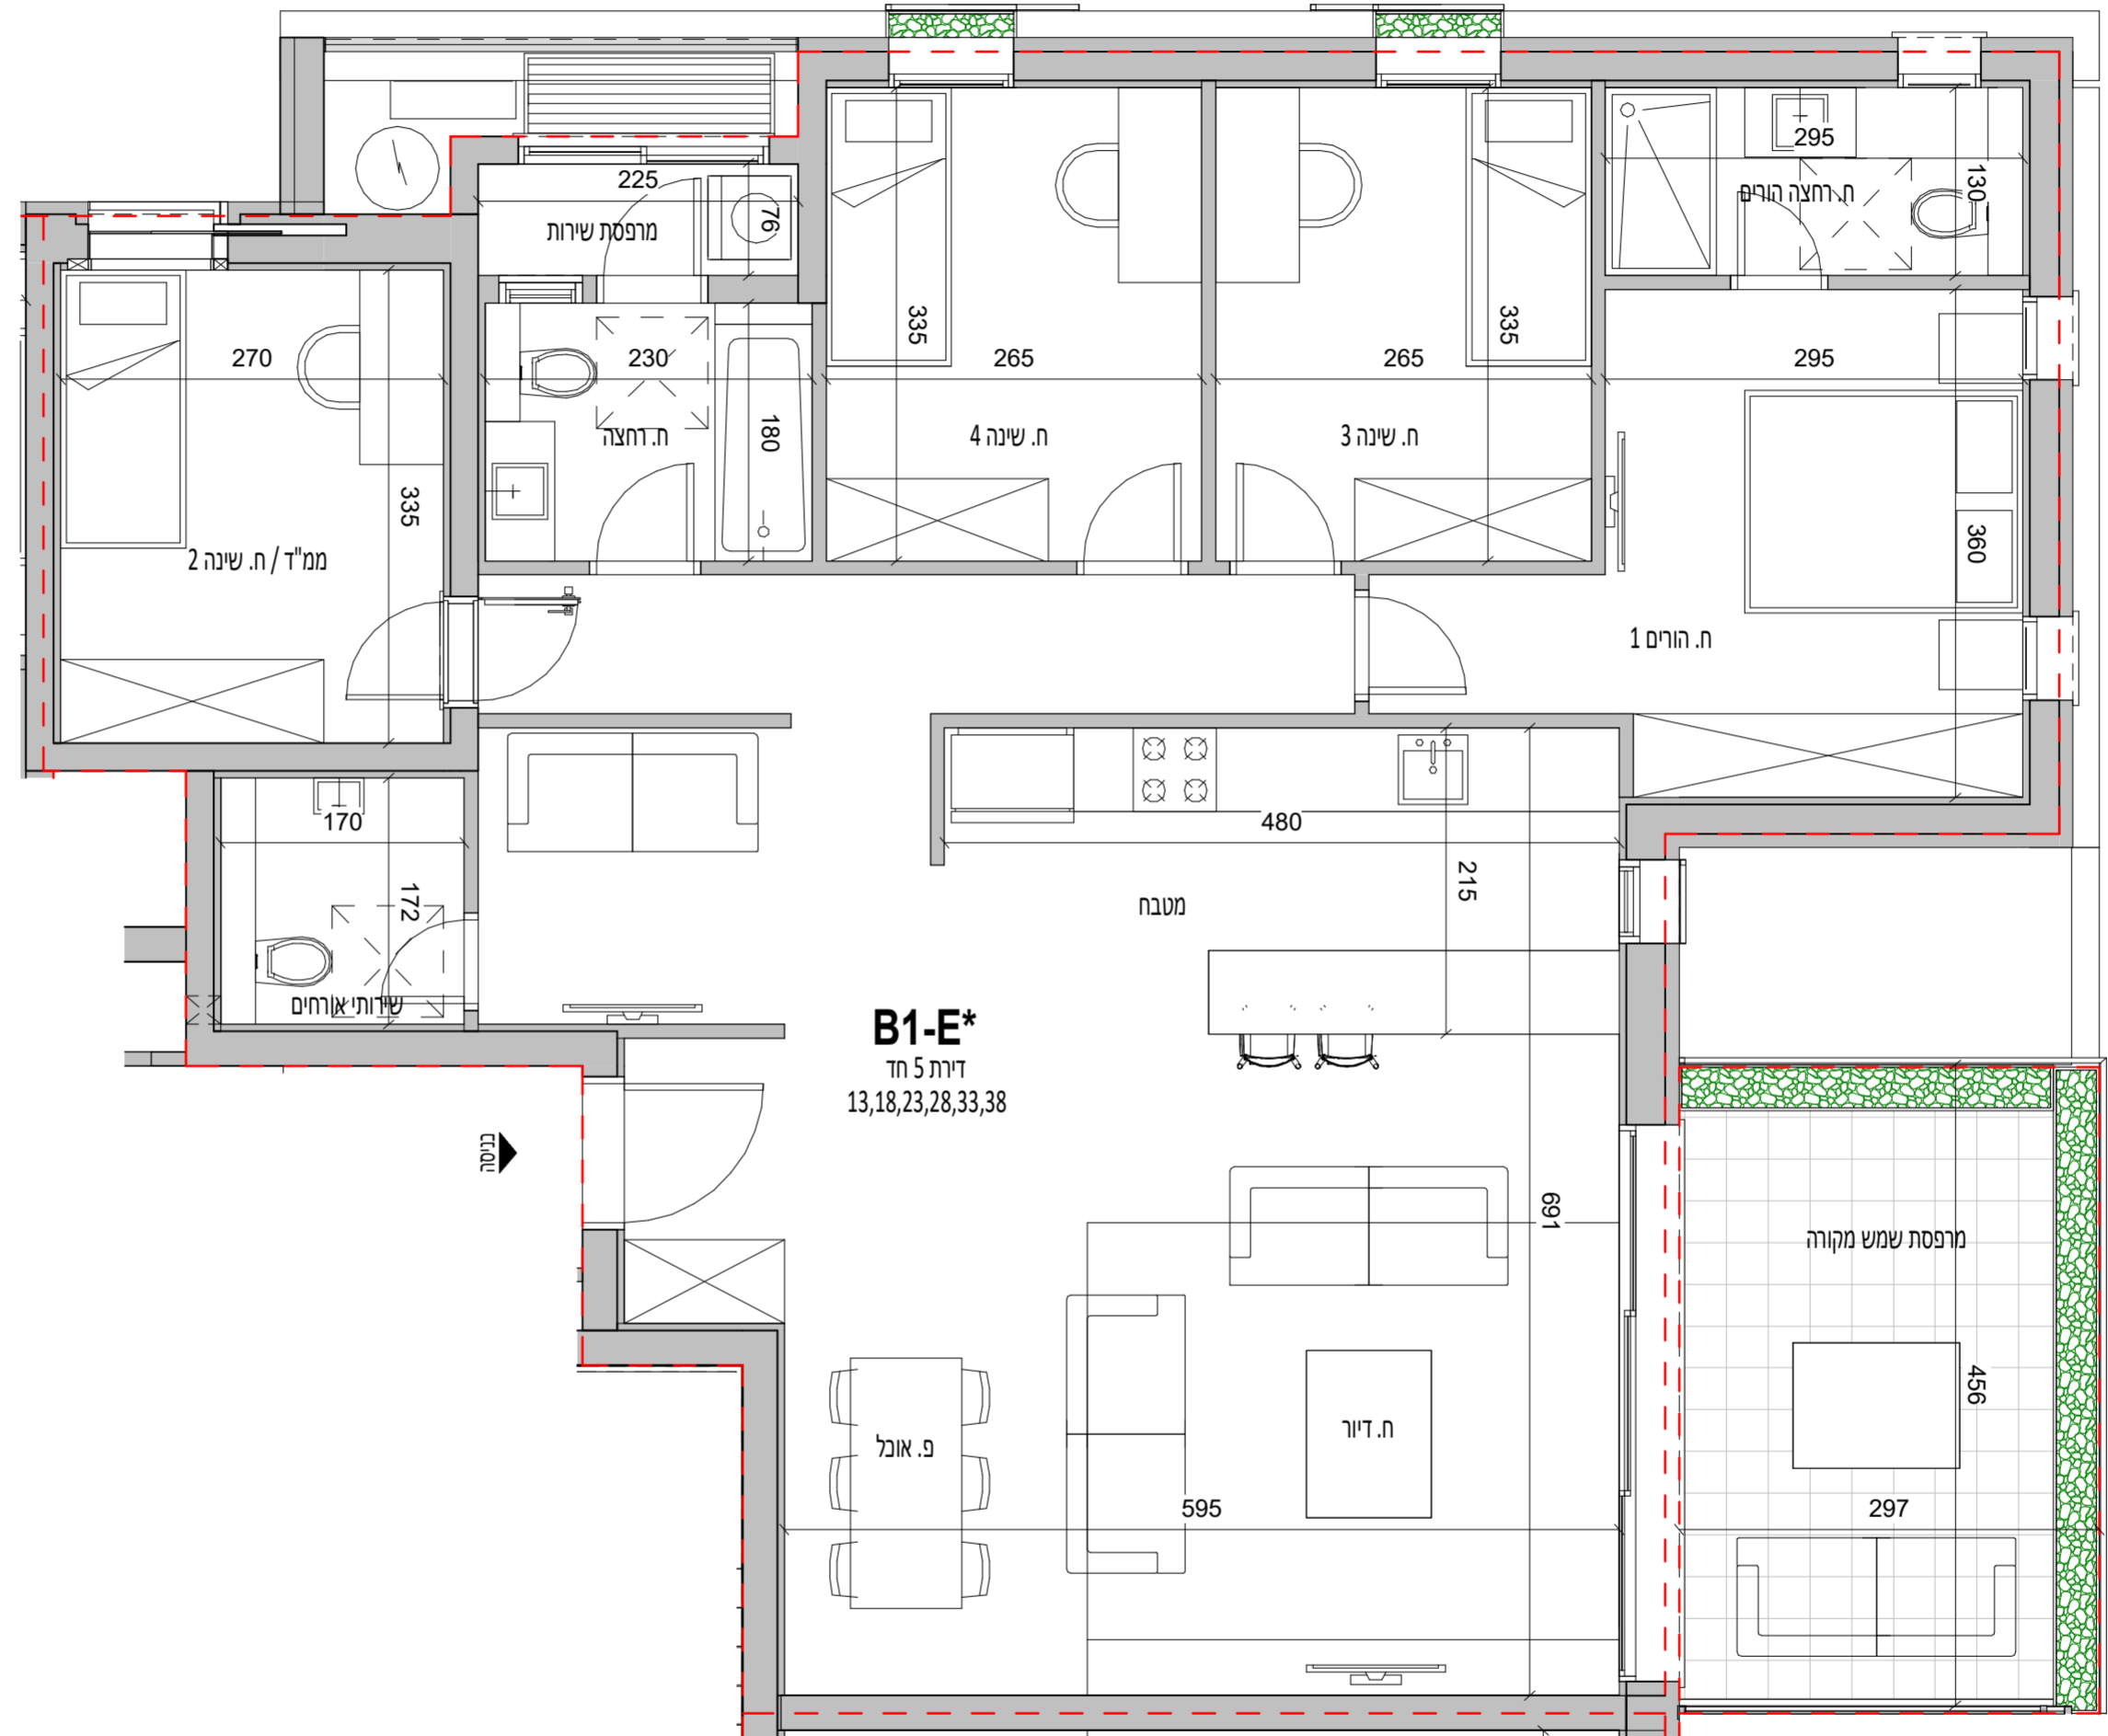

בכפוף לקבלת היתר בנייה