


ראה תשימת הערות כלליות
ומקרא בחחילת חוברת זו

חתימת הקונה: תארי"ר:

חתימת הקונה: תארי"ר:

חתימת המוכר: תארי"ר:

באוריין אדווינלים
BarOrian Architects
רחוב בלפור 44 תל אביב, 65212
Balfour 44 Tel Aviv 65212 Israel
טלפון 074.7884444 פקס 074.7884400
Email: office@barorian.co.il

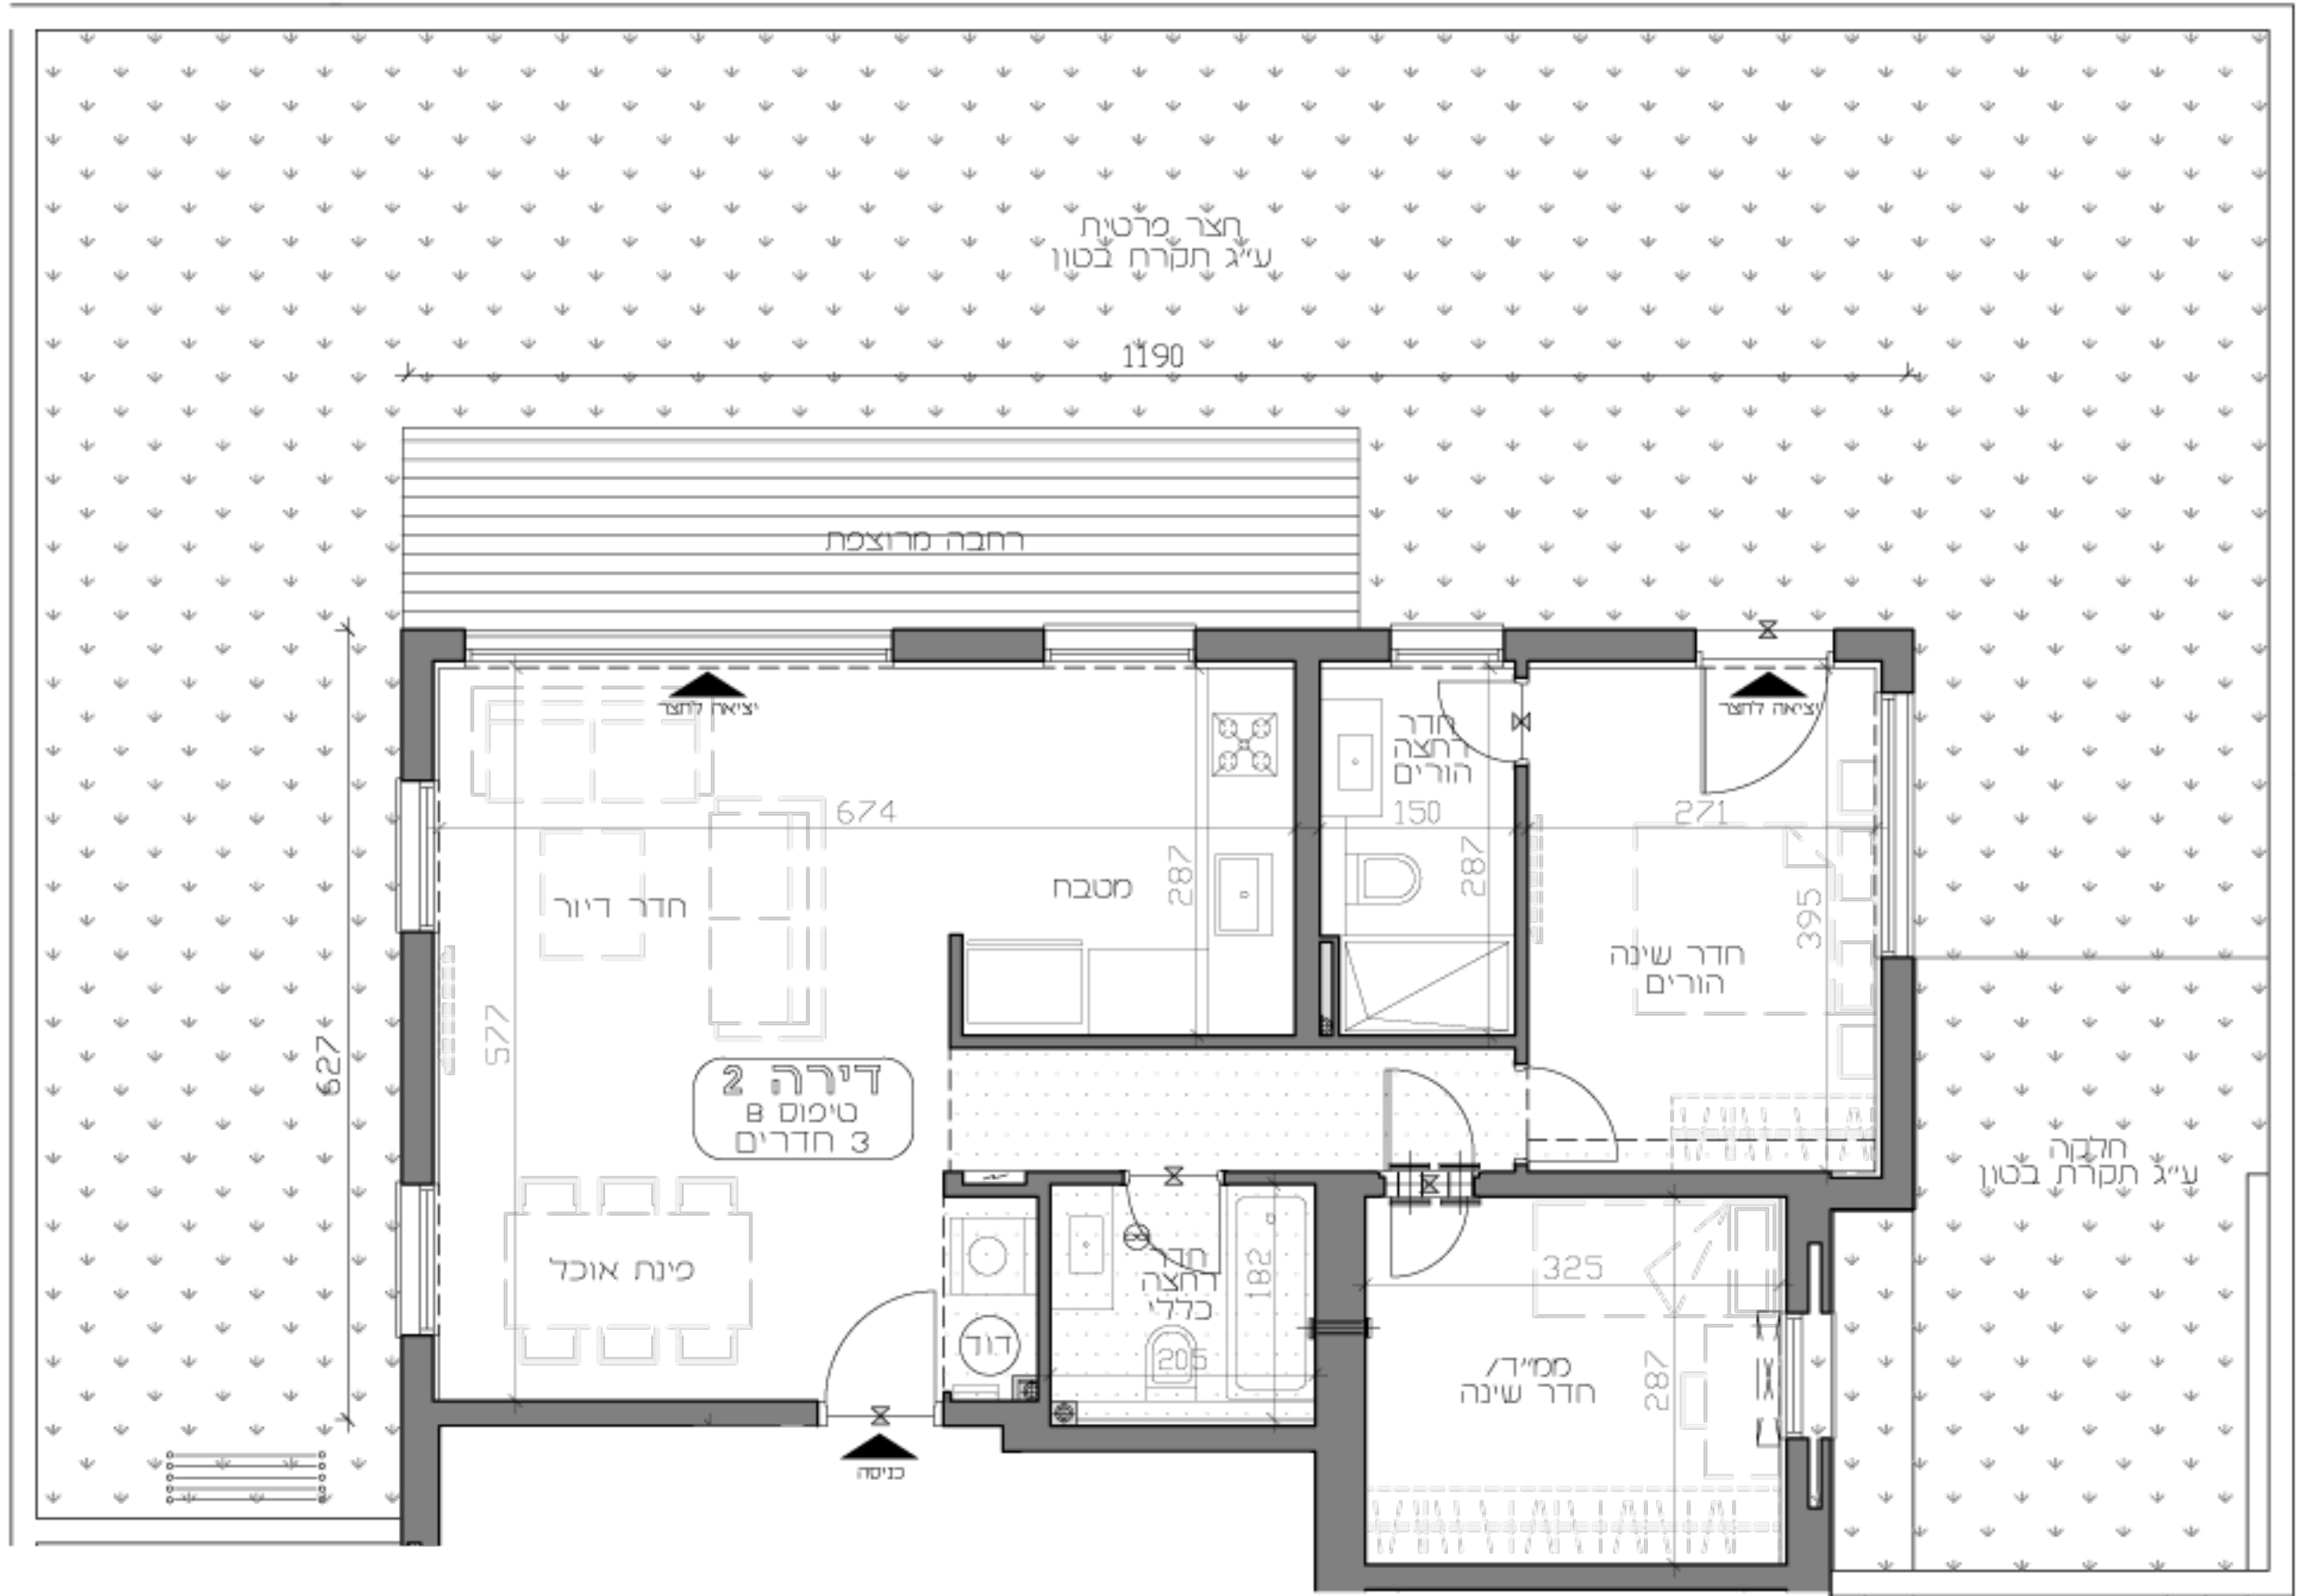

לפני היתר בניה ולכן יתכנו שינויים והתאמות ככל שידרשו, ע"י הרשויות המוסמכות, המתכננים והיועצים השונים