



# לפני היתר בניה


התכנית לפני היתר בניה ויתכנו שינויים לפי דרישת הרשויות והיועצים השונים

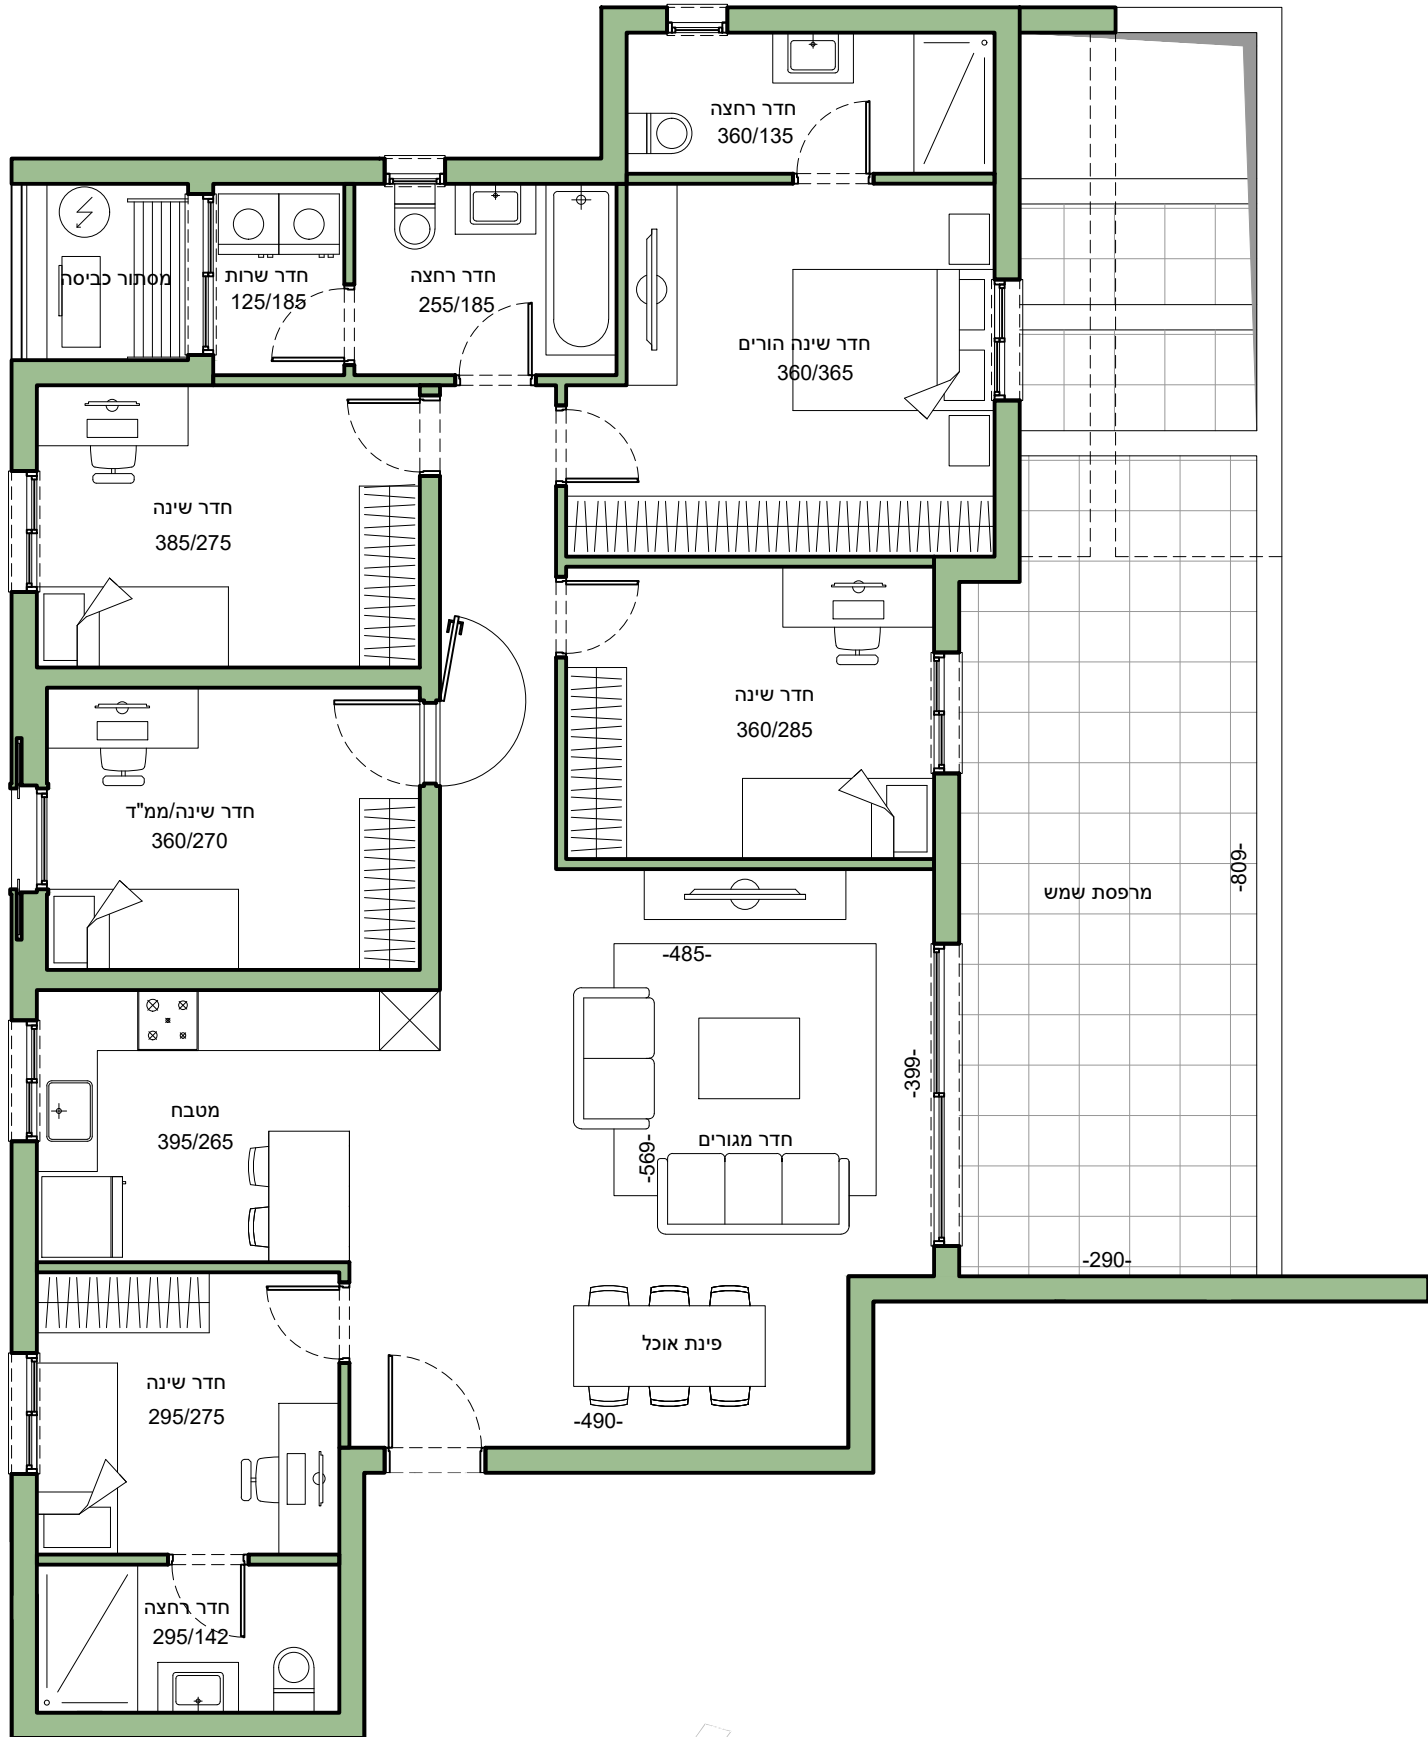

טיפוס A 6 חדר'	
קומה	דירה
3	9

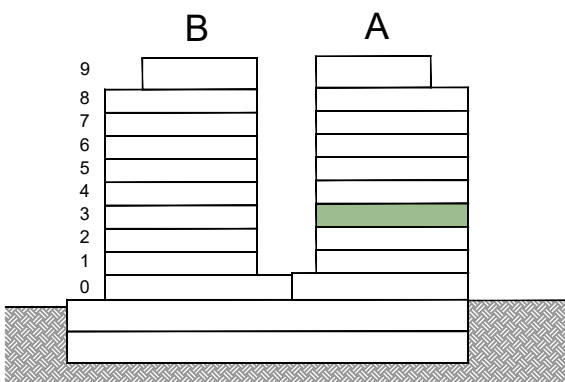

חתך עקרוני

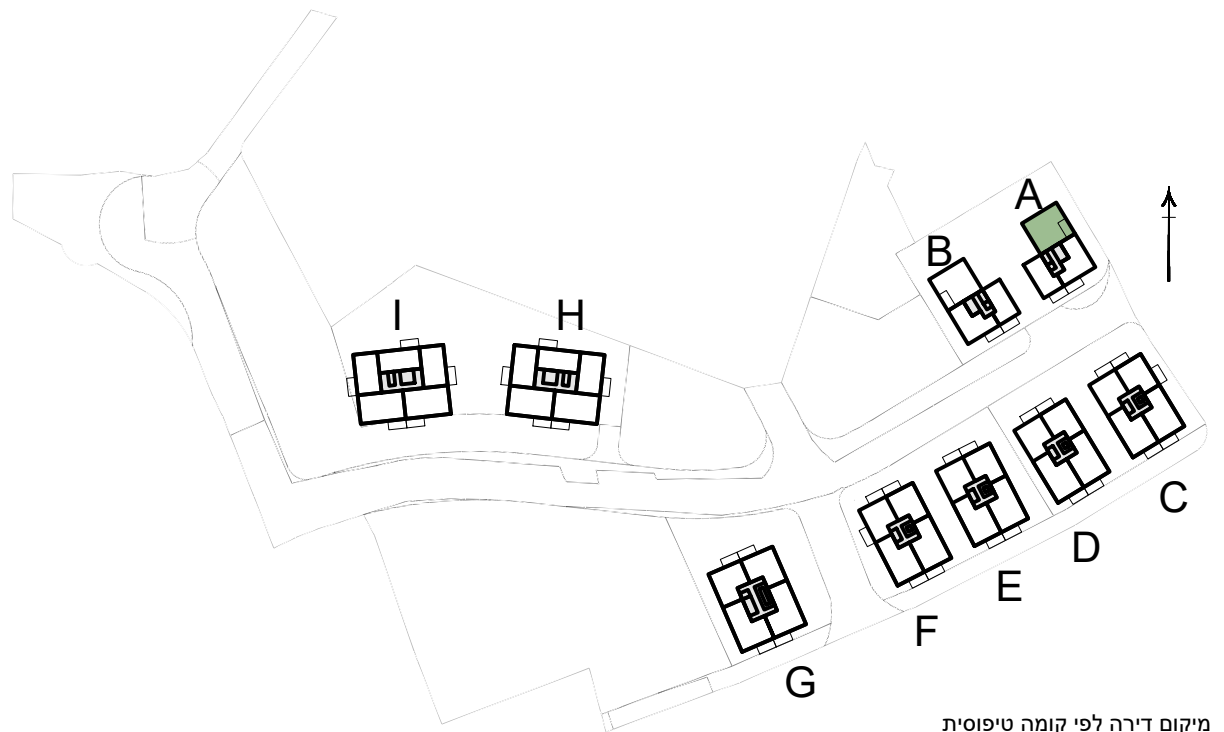

מיקום דירה לפי קומה טיפוסית