



לפני היתר בניה

התכנית לפני היתר בניה ויתכנו שינויים לפי דרישת הרשויות והיועצים השונים

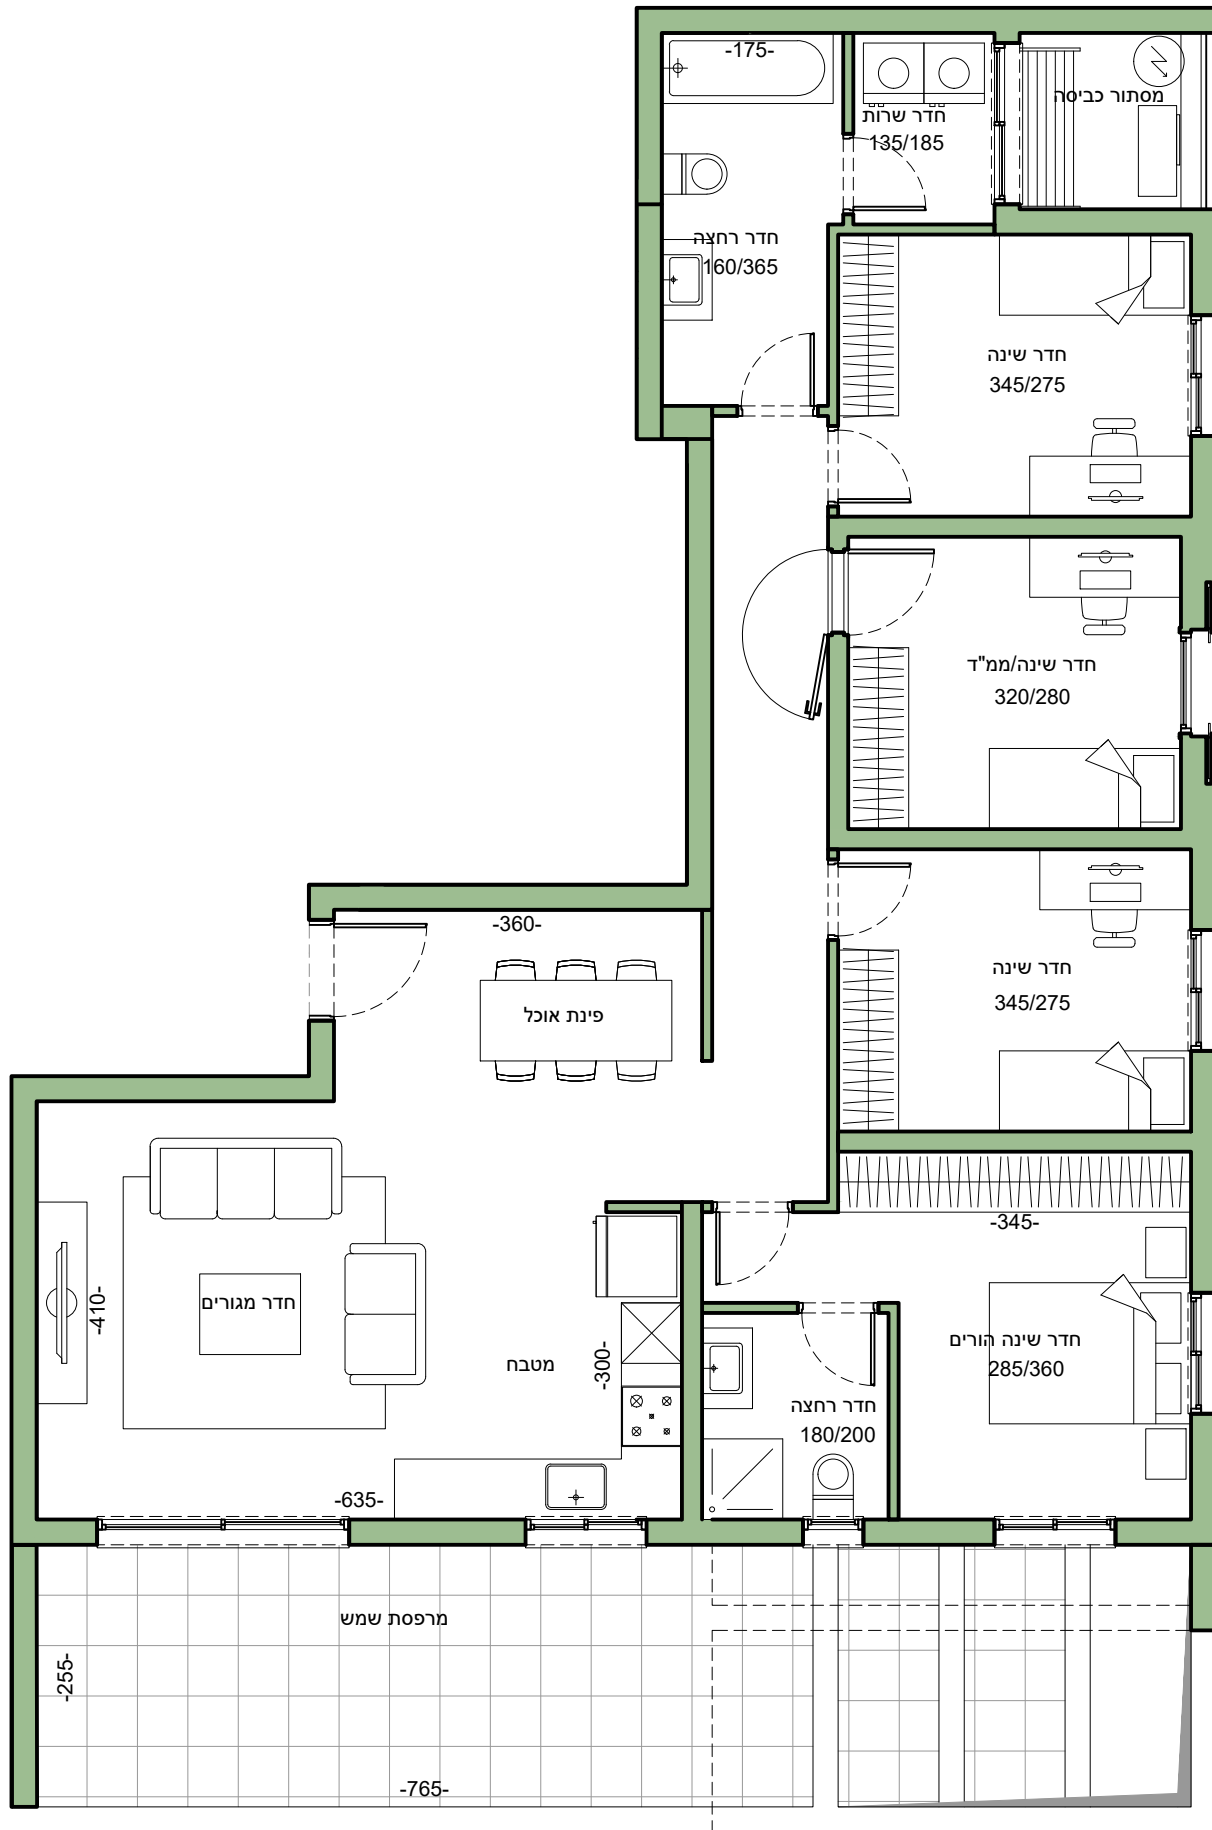

טיפוס B 5 חדר'	קומה
11	4

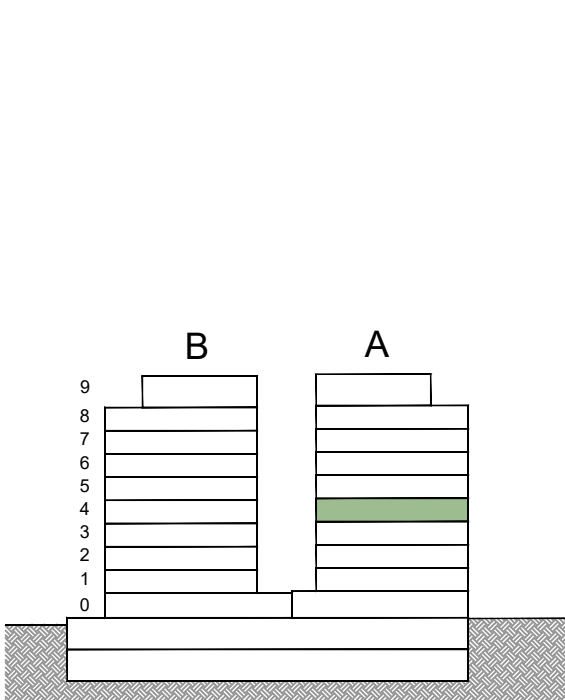

חתך עקרוני



מיקום דירה לפי קומה טיפוסית