



לפני היתר בניה

התכנית לפני היתר בניה ויתכנו שינויים לפי דרישת הרשויות והיועצים השונים

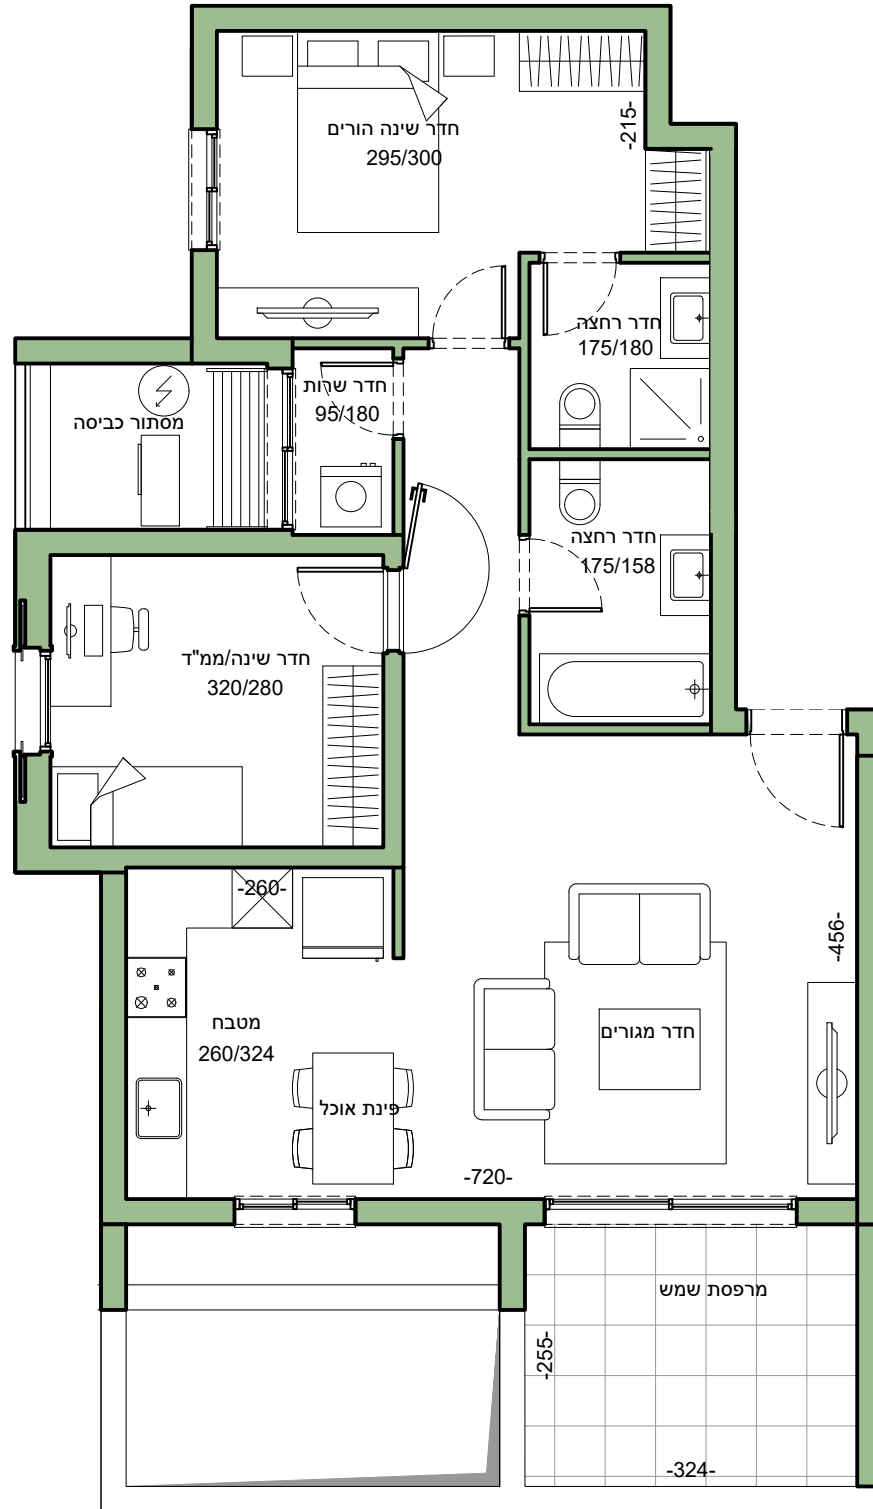

טיפוס C 3 חד'	
דירה	קומה
22	8
19	7
16	6
13	5
10	4
7	3
4	2

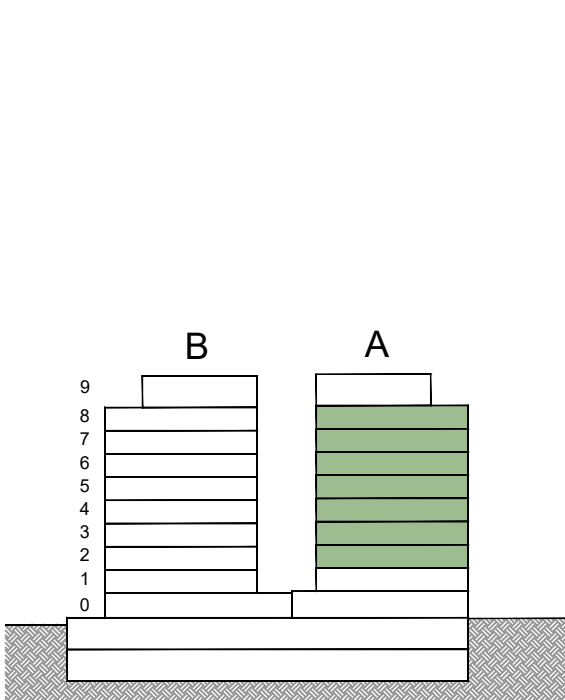

חתך עקרוני



מיקום דירה לפי קומה טיפוסית