


לפני היתר בניה

התכנית לפני היתר בניה ויתכנו שינויים לפי דרישת הרשויות והיועצים השונים

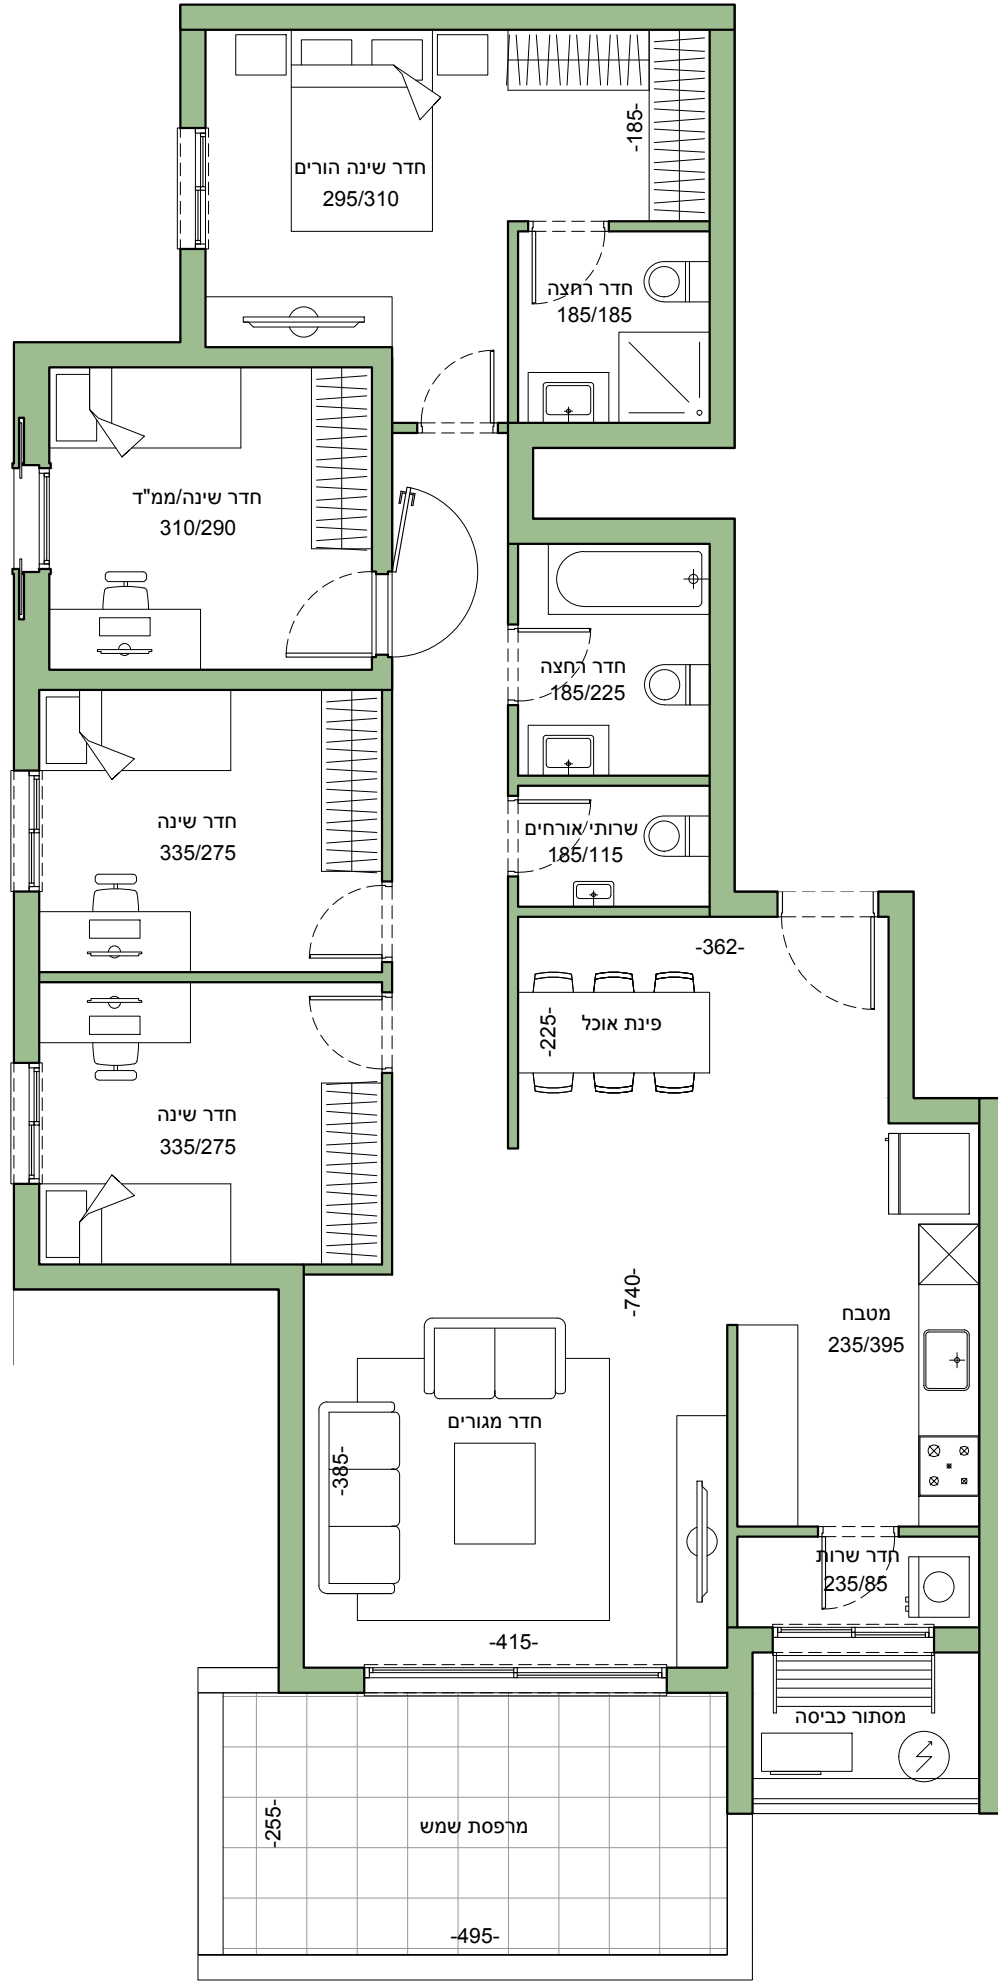

טיפוס E 5 חדי	קומה
דירה	2
5	

